Schnitt I-I

Karl-Marx-Platz

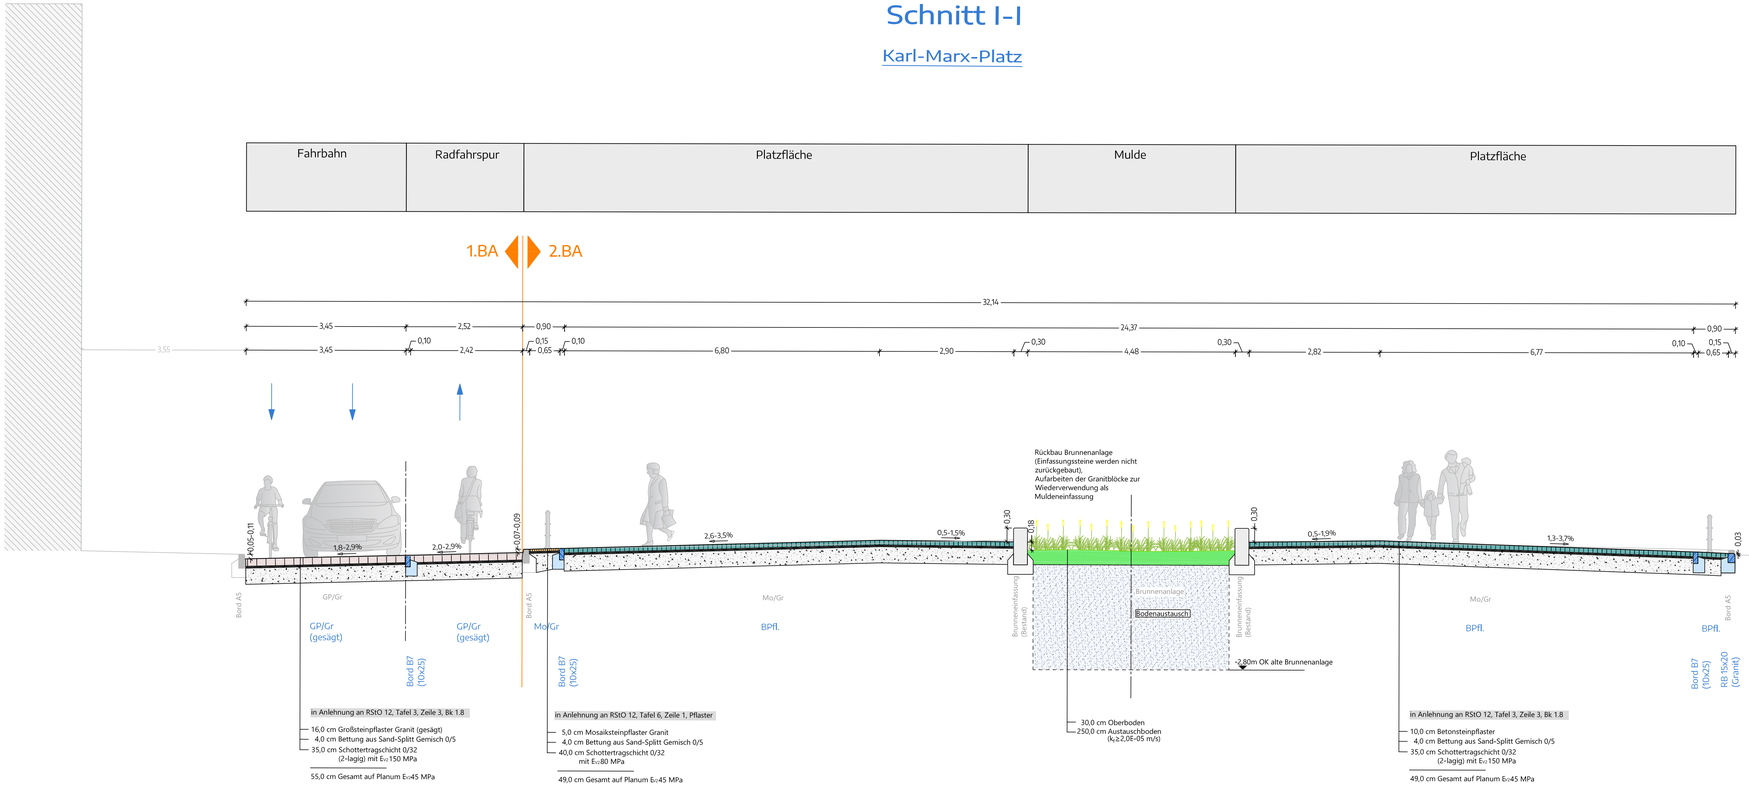

Rixdorfer Kissen - GP/Gr

in Anlehnung an RSIO 12, Tafel 3, Zeile 7, Bk 1.8

16,0 cm Großsteinpflaster Granit
6 cm Mörtelbett Feinbeton
20 cm Tragschicht Beton C 25/30
25 cm Schottertragschicht 0/32 mit E_{v2}=120 MPa

67,0 cm Gesamt auf Planum E_{v2}≥45 MPa

wassergebundene Wegedecke

4,0 cm wassergebundene Wegedecke
6,0 cm dynamische Schicht 0/16 mm
15 cm Schottertragschicht 0/32

25,0 cm Gesamt auf Planum E_{v2}≥45 MPa

Betonsteinpflasterrinne

~10 cm Betonsteinpflaster
5 cm Mörtelbett Feinbeton
20 cm Tragschicht Beton C 25/30
25 cm Schottertragschicht 0/32 mit E_{v2}=120 MPa

60,0 cm Gesamt auf Planum E_{v2}≥45 MPa

Legende

Bestand:

GP/Gr	Großsteinpflaster/ Granit
Mo/Gr	Mosaiksteinpflaster/ Granit
Bord A5	Bord Granit, Breite=15cm

Planung:

BPf	Betonsteinpflaster
GP/Gr	Großsteinpflaster/ Granit (gesägt)
Mo/Gr	Mosaiksteinpflaster/ Granit
Bord B7	Bord Granit, Breite=10cm
RB 15x20	Rundbord Granit, Breite =15cm

© plan3 Ingenieure GmbH

Index	Datum	Änderung	gez.	gepr.
c				
b				
a				

Höhenbezug:

Lagebezug:

Auftraggeber:

Bezirksamt Neukölln von Berlin
Straßenneubau und Projektsteuerung
Straßen- und Grünflächenamt
Gradestraße 36, 12347 Berlin

Planung:

plan3 Ingenieure GmbH
Westhafenstraße 1
13353 Berlin
Tel.: 030 / 920 3140 00
Mail: info@plan3-ingenieure.de

Projekt: Erneuerung des Karl-Marx-Platzes

Planinhalt: Schnitt I-I

Leistungsphase: Ausführungsplanung

Planangaben:	Datum: 18.06.2024	Maßstab: 1 : 50	Blatt-Nr.: 1 von 2
	gezeichnet: Rettschlag	zuständig: Rettschlag	geprüft: Kühns
	Projektnr.: 22268/1802	Plangröße: 1100 x 400 mm	Zeichnung: 22268rq01.dwg