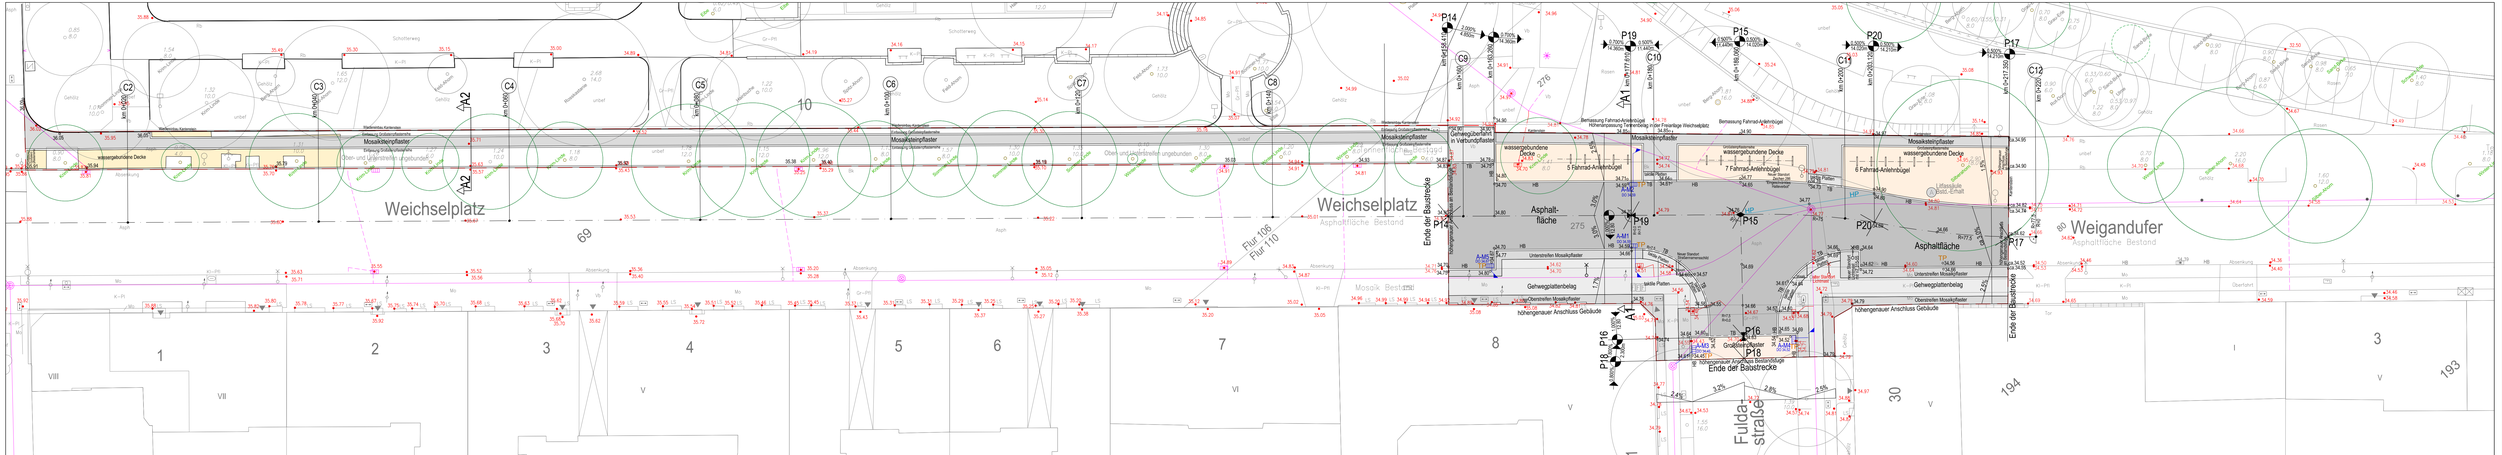

Abstecken / Höhen

- Baugrenze / Bearbeitungsgrenze
- P3 — Hauptachsen mit Absteckpunkten (s. Abstecklisten)
- +51.86 — Planungshöhen Verkehrsanlagen ü.NN (m), Planung: FPB GmbH
- •55.03 — Geländehöhen Bestand ü. NN gem. Aufmaß vom August 2013, Büro Siebt sowie Nachvermessung vom 16.02.2015
- 3.00% / 55.32 m, 0.70% / 57.23 m — Neigungsbruchpunkt mit Angabe von Längsneigung und Abstand zum nächsten Neigungsbruchpunkt
- Gradientenhochpunkt
- Gradiententiefpunkt
- 2.00% — Querneigung / Gefälle
- HP H2 — Hochpunkt - Linie Oberflächen
- TP T2 — Tiefpunkt - Linie Oberflächen

Flächen

- Asphaltflächen
  Belastungsklasse 1,8 gem. RSTO 12
  Aufbaustärke: 50 cm
- Betonpflasterflächen
  Verbundsteinpflaster, d=10 cm
  Verlegung in Beton
  Aufbaustärke: 50 cm
- Mosaiksteinpflasterflächen
  als Gehweg/Winterweg Nordseite, Einfassung: Pflasterreihe als Oben- / Unterstreifen Gehweg Südseite
  Aufbaustärke: 30 cm
- taktile Plattenbeläge
  Aufbaustärke: 30 cm
- Gehweg - Plattenbeläge
  aus Beton-Gehwegplatten (n=5 cm)
  Verlegung in Kalksand
  Aufbaustärke: 30 cm
- wassergebundene Wegedecke (Tenne)
  zweischichtiger Aufbau: dynamische Schicht, Deckschicht
  Aufbaustärke: 30 cm
- Auffüllung ungebunden
  einschichtiger Aufbau: Auffüllung aus Split/Schotter
  Aufbaustärke: 30 cm

Einfassungen

- HB — Straßenhochbord
  Granit-Hochborde DIN EN 1343 - DIN 482
  Einfassung Asphaltflächen, z.T. Wiederverwendung Bestand
- TB — Straßentiefbord / abgesenktes Bord
  Granit-Tiefborde DIN EN 1343 - DIN 482
  mit Überbord 3 cm, z.T. Wiederverwendung Bestand
- Kantensteine
  Tiefbord - Rasenkantenstein
  Beton-Tiefborde (1000 x 250 x 80)
  Einfassung Gehwegflächen zu Freiflächen
- Großsteine
  Großsteinpflaster-Reihe
  aus Granitpflaster
  Einfassung Mosaikpflasterflächen, Verlegung in Beton

Einrichtungsgegenstände

- Fahrrad-Anlehnbügel
  Gesamtanzahl Anlehnbügel BT-A: 18 Stück
- Hinweisbeschilderung Radfahrer
  Gesamtanzahl Hinweisschilder BT-A: 3 Stück
- Hinweisbeschilderung Radwegführung
- Verkehrszeichen
  Gesamtanzahl Verkehrszeichen: 1 Stück
  Wiedereinbau VZ286 mit zu liefernden Pfosten
- Wiedereinbau Straßennamensschild mit zu liefernden Pfosten

Index			
2	29.08.2015	Planfeststellung	
1	17.02.2015	Planfeststellung, Anpassung an Vorgaben BWB	

Planverfasser:
SHP Ingenieure
Stadtverkehrsplanung Landschaftsplanung Verkehrswegebau
Stadtverkehrsplanung 10 - 10629 Berlin
Tel.: 030 - 893 08 - 0
Fax: 030 - 893 08 22

	Datum	Zeichen
bearb.	17.02.2015	mp/ak
gez.	10.08.2014	mp/ak
gepr.	10.08.2014	mp/ak

Bauherr:
Bezirksamt Neukölln von Berlin
Abteilung Bauen, Natur und Bürgerdienste
Straßen- und Grünflächenamt
12049 Berlin

Planlänge:
BT-A_LP01

Blattgröße:
1.350 x 400

Bauvorhaben/Projekt:
Umgestaltung Weichsel- und Lohmühlenplatz
Verkehrsanlagen
- BAUTEIL A - NEUBAUPLANUNG
LAGEPLAN - KOORDINIERTER LEITUNGSPLAN

Ausführungsplanung

Maßstab:
M1:200

Index Nr.:
2

Planinhalt:
Bauteil A
Lageplan BT-A_LP01
Teilbereich Weichselplatz / Fuldastraße / Weigandufer