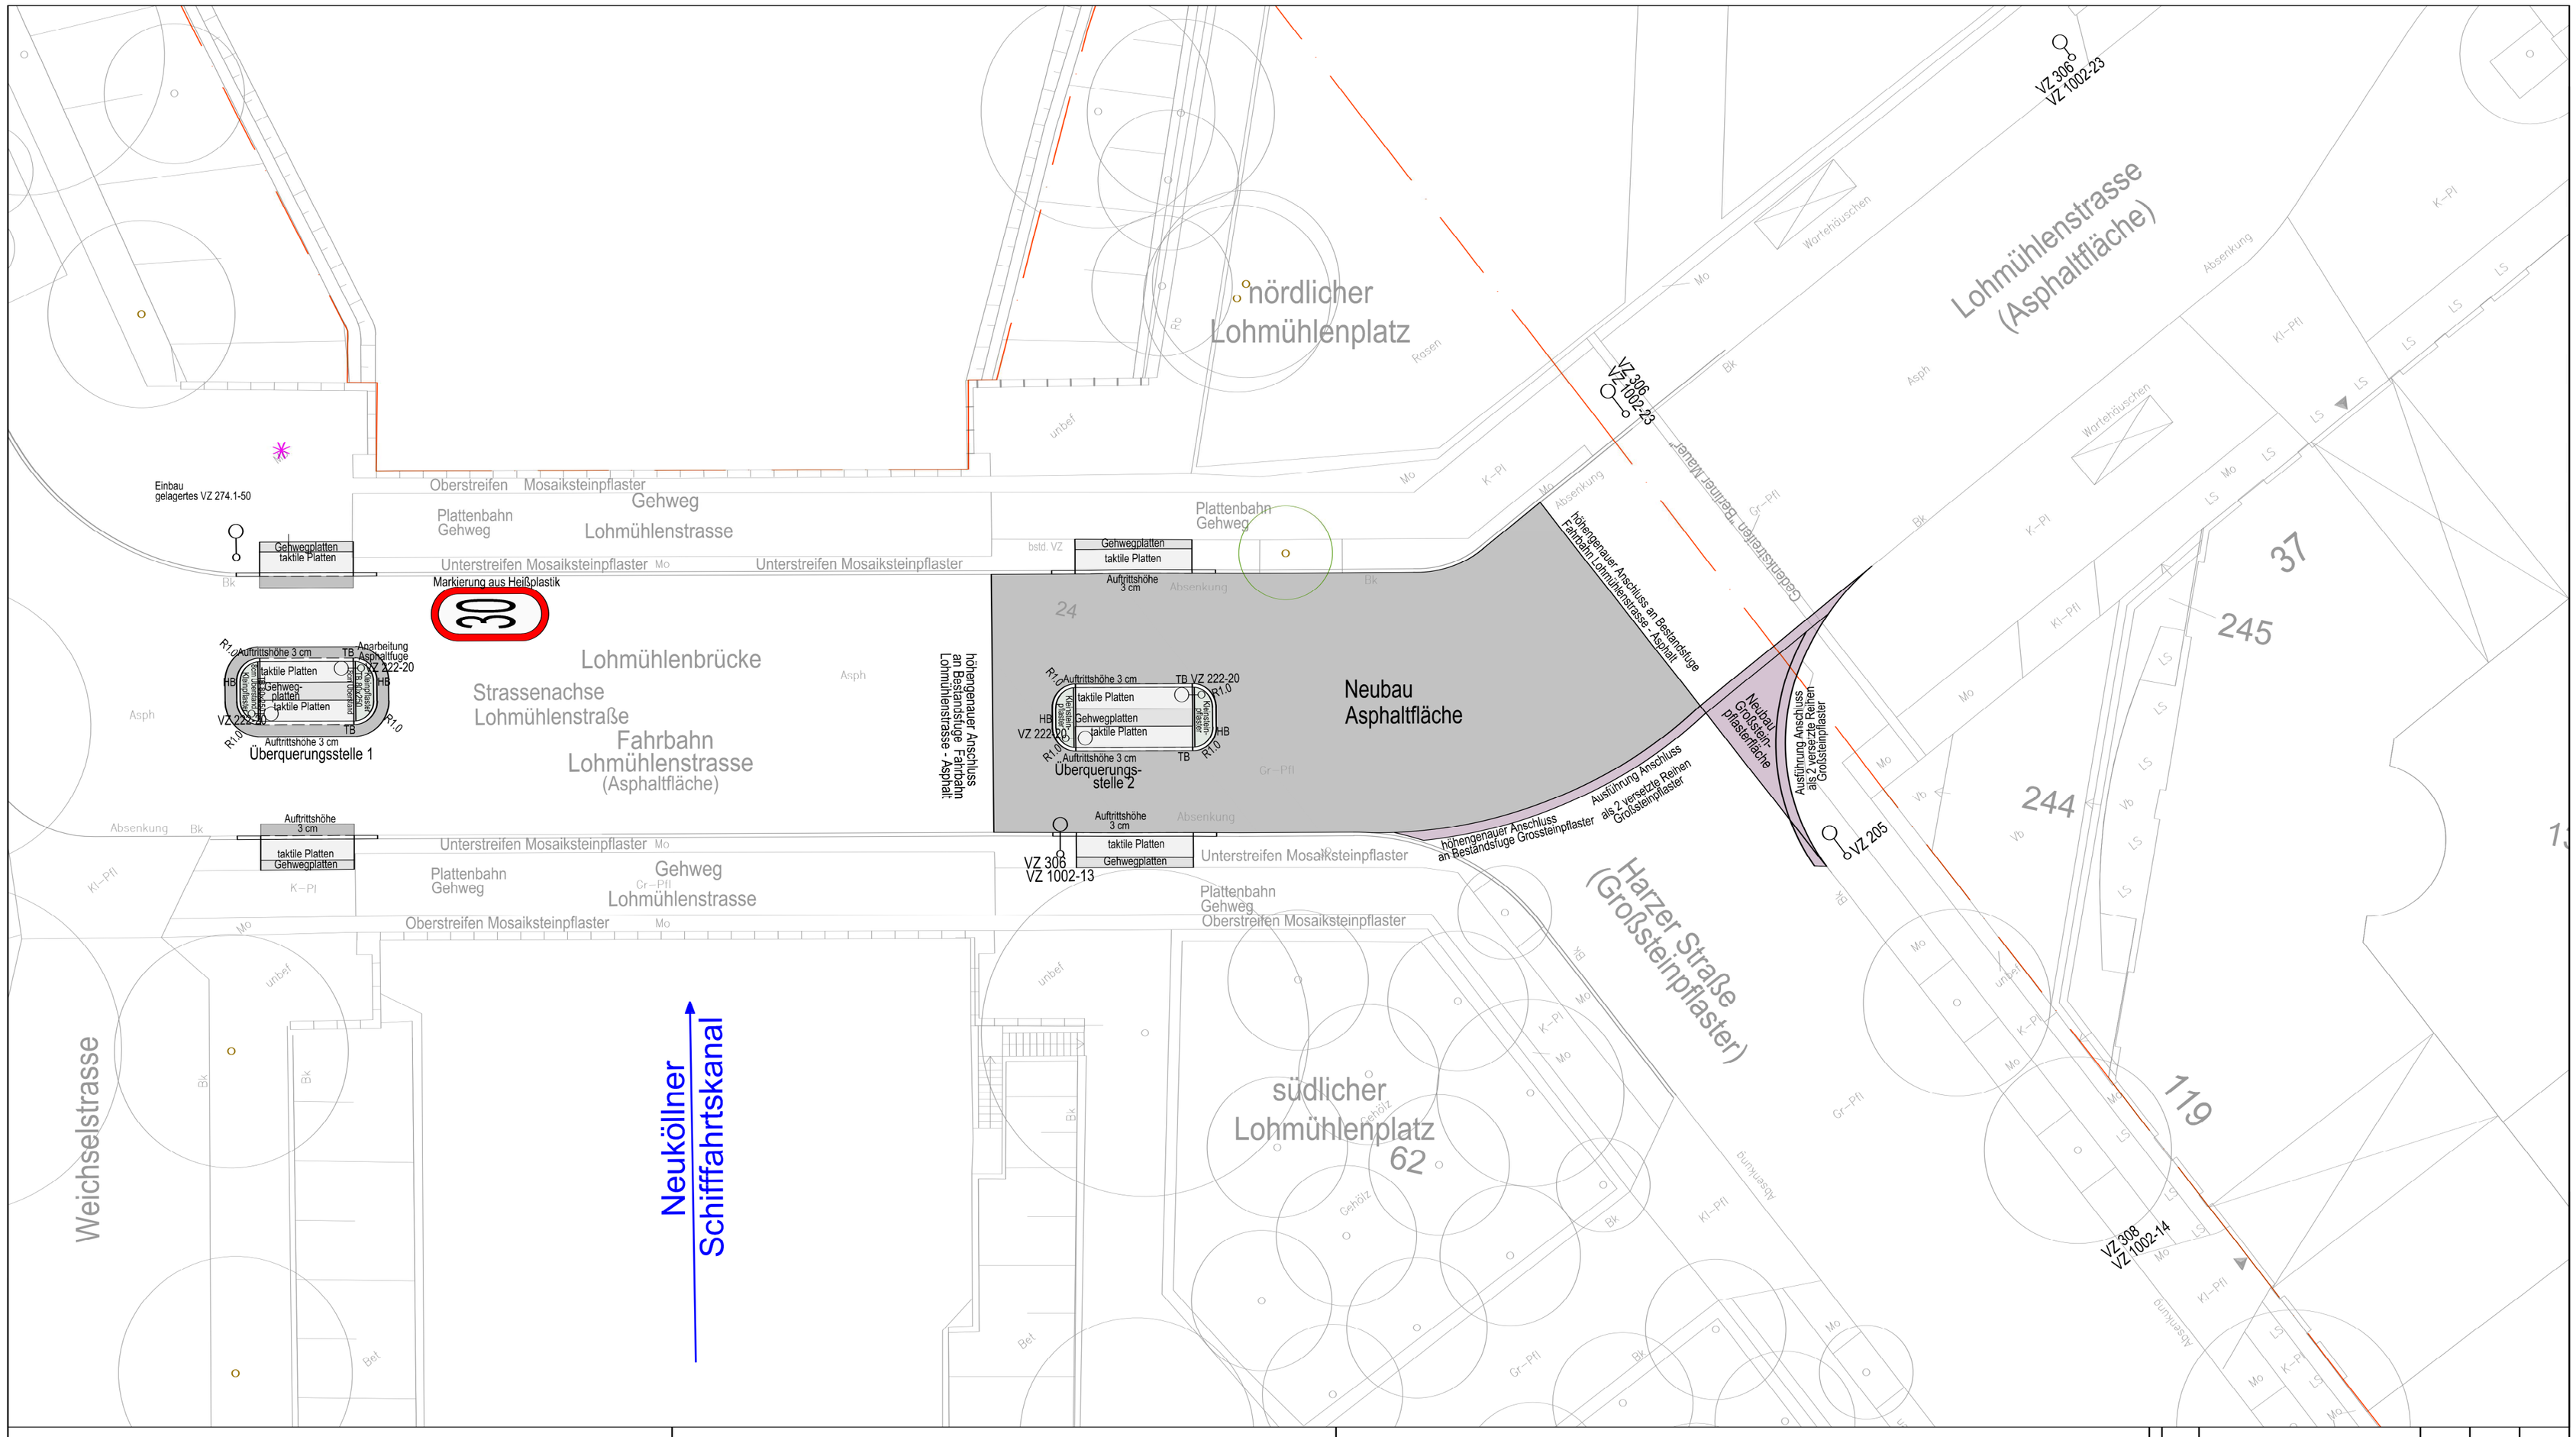

	Absteckung / Höhen
	Baugrenze / Bearbeitungsgrenze
P3	Hauptachsen mit Absteckpunkten (s. Absteckliste)
51.86	Planungshöhen Verkehrsanlagen ü.NN (m), Planung: FPB GmbH
35.03	Geländehöhen Bestand ü. NN gem. Aufmaß vom August 2013, Büro Seibt
1.00% 5.76 m / 0.70% 17.23 m	Neigungsbrechpunkt mit Angabe von Längsneigung und Abstand zum nächsten Neigungsbrechpunkt
	Gradientenhochpunkt / Gradiententiefpunkt
2.00%	Querneigung / Gefälle

	Neubau Flächen
	Asphaltflächen Fahrbahn Lohmühlenstrasse Belastungsklasse 10 gem. RSTO 12 Aufbaustärke: 60 cm 1 Teilfläche
	Kleinsteinpflasterflächen Querungsstellen - Mittelinseln Aufbaustärke: 30 cm 4 Teilflächen
	taktile Plattenbeläge Querungsstellen - Mittelinseln und Anschlussbereiche Aufbaustärke: 30 cm 8 Teilflächen
	Gehweg - Plattenbeläge Querungsstellen - Mittelinseln und Anschlussbereiche aus Beton-Gehwegplatten (d=5 cm) Verlegung in Kalksand Aufbaustärke: 30 cm 6 Teilflächen
	Großsteinpflaster Anschluss Fahrbahn Harzer Straße - Verlegung in 2 versetzten Reihen Neubau Kurvenbereich Harzer Straße - Lohmühlenstraße

	Neubau Einfassungen
HB	Straßenhochbord Granit-Hochborde DIN EN 1343 - DIN 482 Einfassung Asphaltfläche, Einfassung Stirnseiten Querungsstellen Gesamtlänge:
TB	Straßentiefbord / abgesenktes Bord Granit-Tiefborde DIN EN 1343 - DIN 482 mit Übersland 3 cm, z.T. Wiederverwendung Besland Gesamtlänge:
	Neubau Einrichtungsgegenstände
	Neubau Verkehrsbeschilderung Gesamtanzahl Verkehrsschilder BT-B: 8 Stück
VZ 222-20 (4 Stück)	Vorgeschriebene Vorfahrt - rechts vorbei
VZ 306 / VZ1002-23 (1 Stück)	Vorfahrtsstraße / Verlauf der Vorfahrtsstraße
VZ 306 / VZ1002-13 (1 Stück)	Vorfahrtsstraße / Verlauf der Vorfahrtsstraße
VZ 205 (1 Stück)	Vorfahrt gewähren!
VZ 274.1-50 (1 Stück)	Zone 30 - Versetzung -

1	29.06.2015	Planfortschreibung		

Planverfasser:
IPEB Ingenieurpartnerschaft Beratender Ingenieure
Giesebrechtstraße 10 - 10629 Berlin
Fon: 030 / 887 189.0
Fax: 030 / 883 90 20

	Datum	Zeichen
bearb.	29.06.2015	uk
gez.	05.02.2015	uk
gepr.	05.02.2015	mp

Bauherr:
Bezirksamt Neukölln von Berlin
Abteilung Bauen, Natur und Bürgerdienste
Tiefbau- und Landschaftsplanungsamt
12040 Berlin

Plan-Nr.: BT-B_LP01

Blattgröße: 570 x 410

Bauvorhaben/Projekt:
Umgestaltung Weichsel- und Lohmühlenplatz
Verkehrsanlagen
- BAUTEIL B - NEUBAUPLANUNG
Übersichtsplan

Ausführungsplanung

Maßstab: M1:200

Planinhalt: Bauteil B
Lageplan BT-B_LP01
Teilbereich Lohmühlen-straße / Lohmühlenbrücke

Index: 1